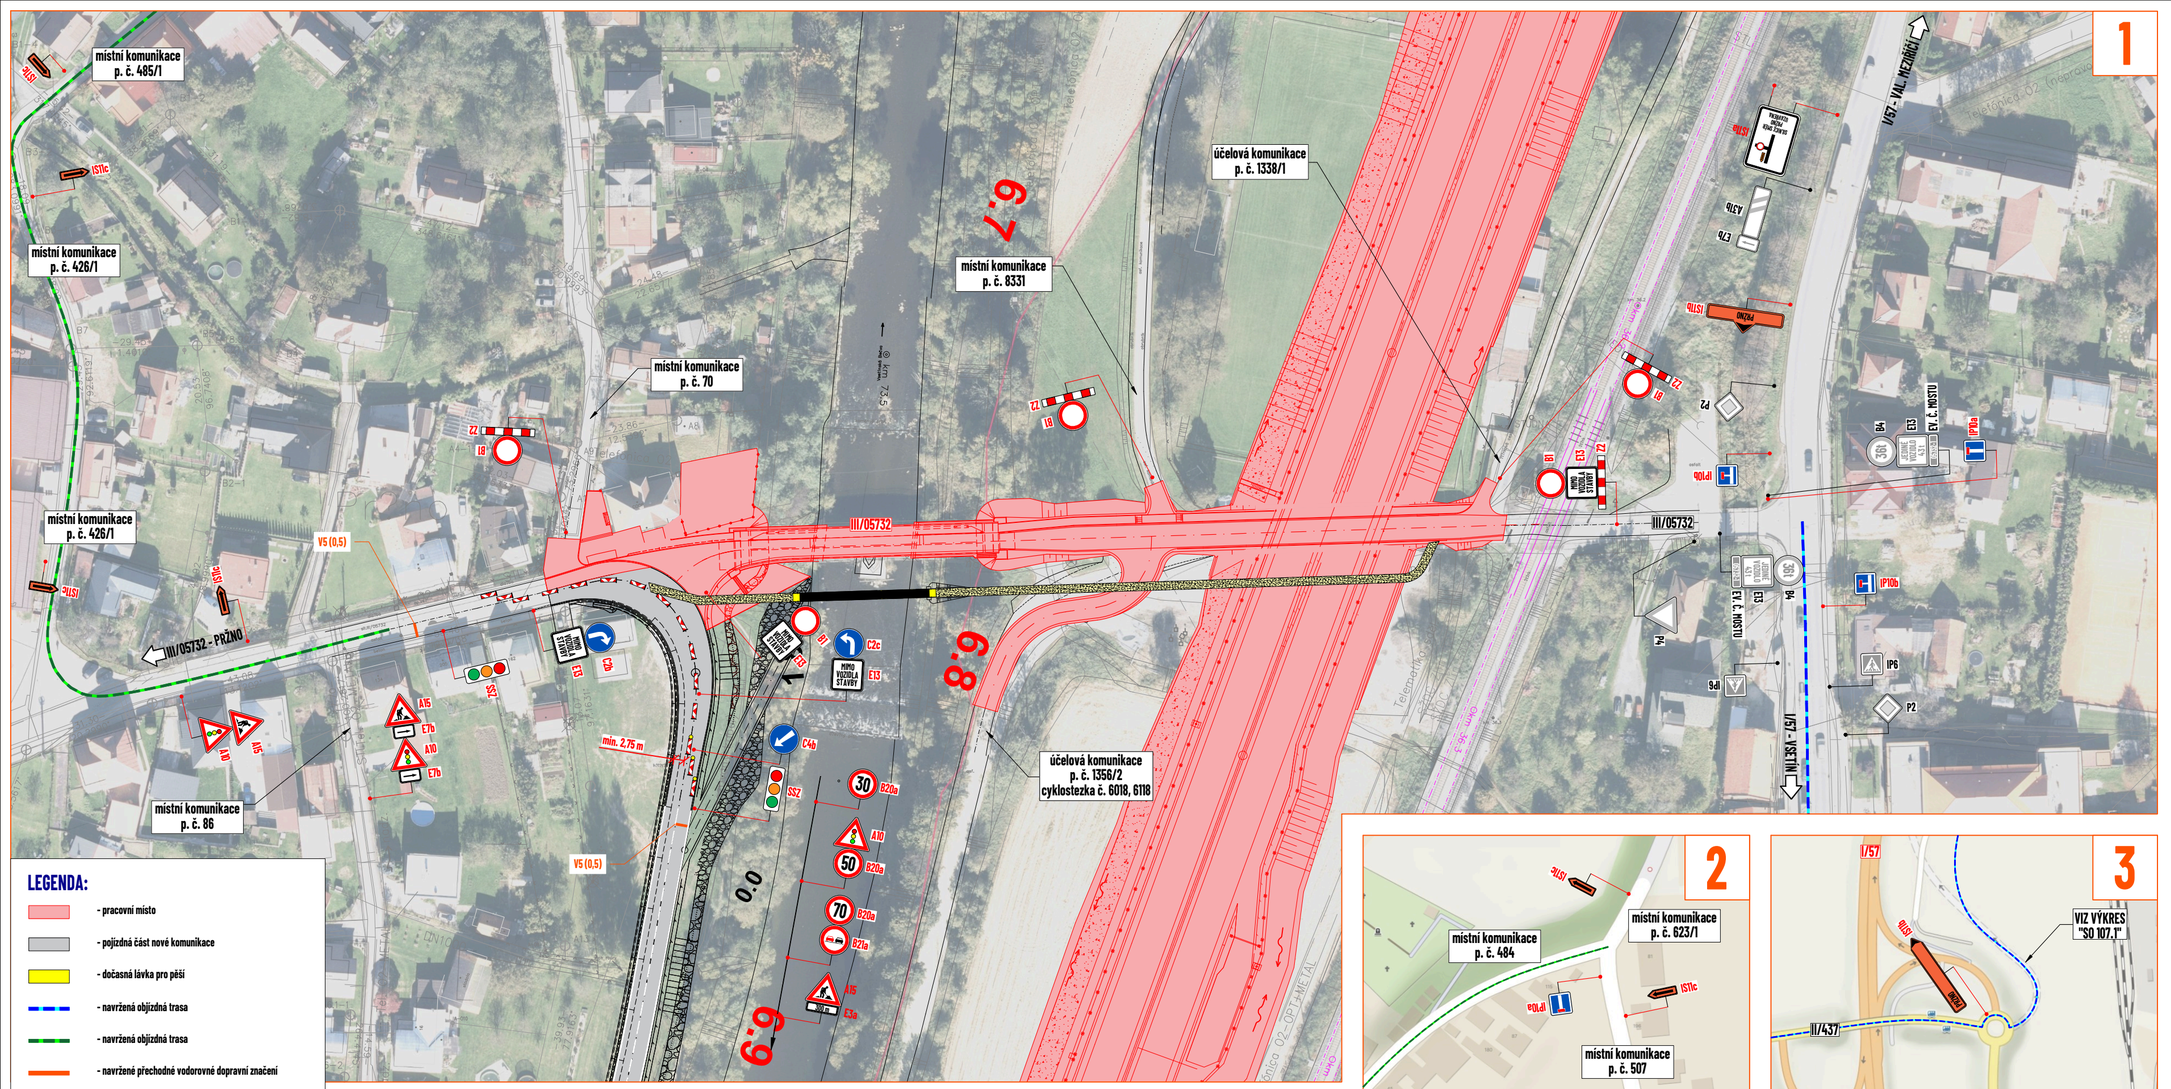

1
místní komunikace p. č. 485/1
místní komunikace p. č. 426/1
místní komunikace p. č. 426/1
místní komunikace p. č. 86
místní komunikace p. č. 70
místní komunikace p. č. 8331
účelová komunikace p. č. 1338/1
účelová komunikace p. č. 1356/2 cyklostezka č. 6018, 6118
III/05732
III/05732 - PŘÍŽNO
I/57 - VAL. MEZIŘÍČÍ
I/57 - SEMETÍN
min. 2,75 m
0.0
6.7
6.9
8.9
V5 (0,5)
V5 (0,5)
IS1c
IS1c
IS1c
IS1c
IS1b
IS1b
IS1b